# 堰　全体予定工程表（案）
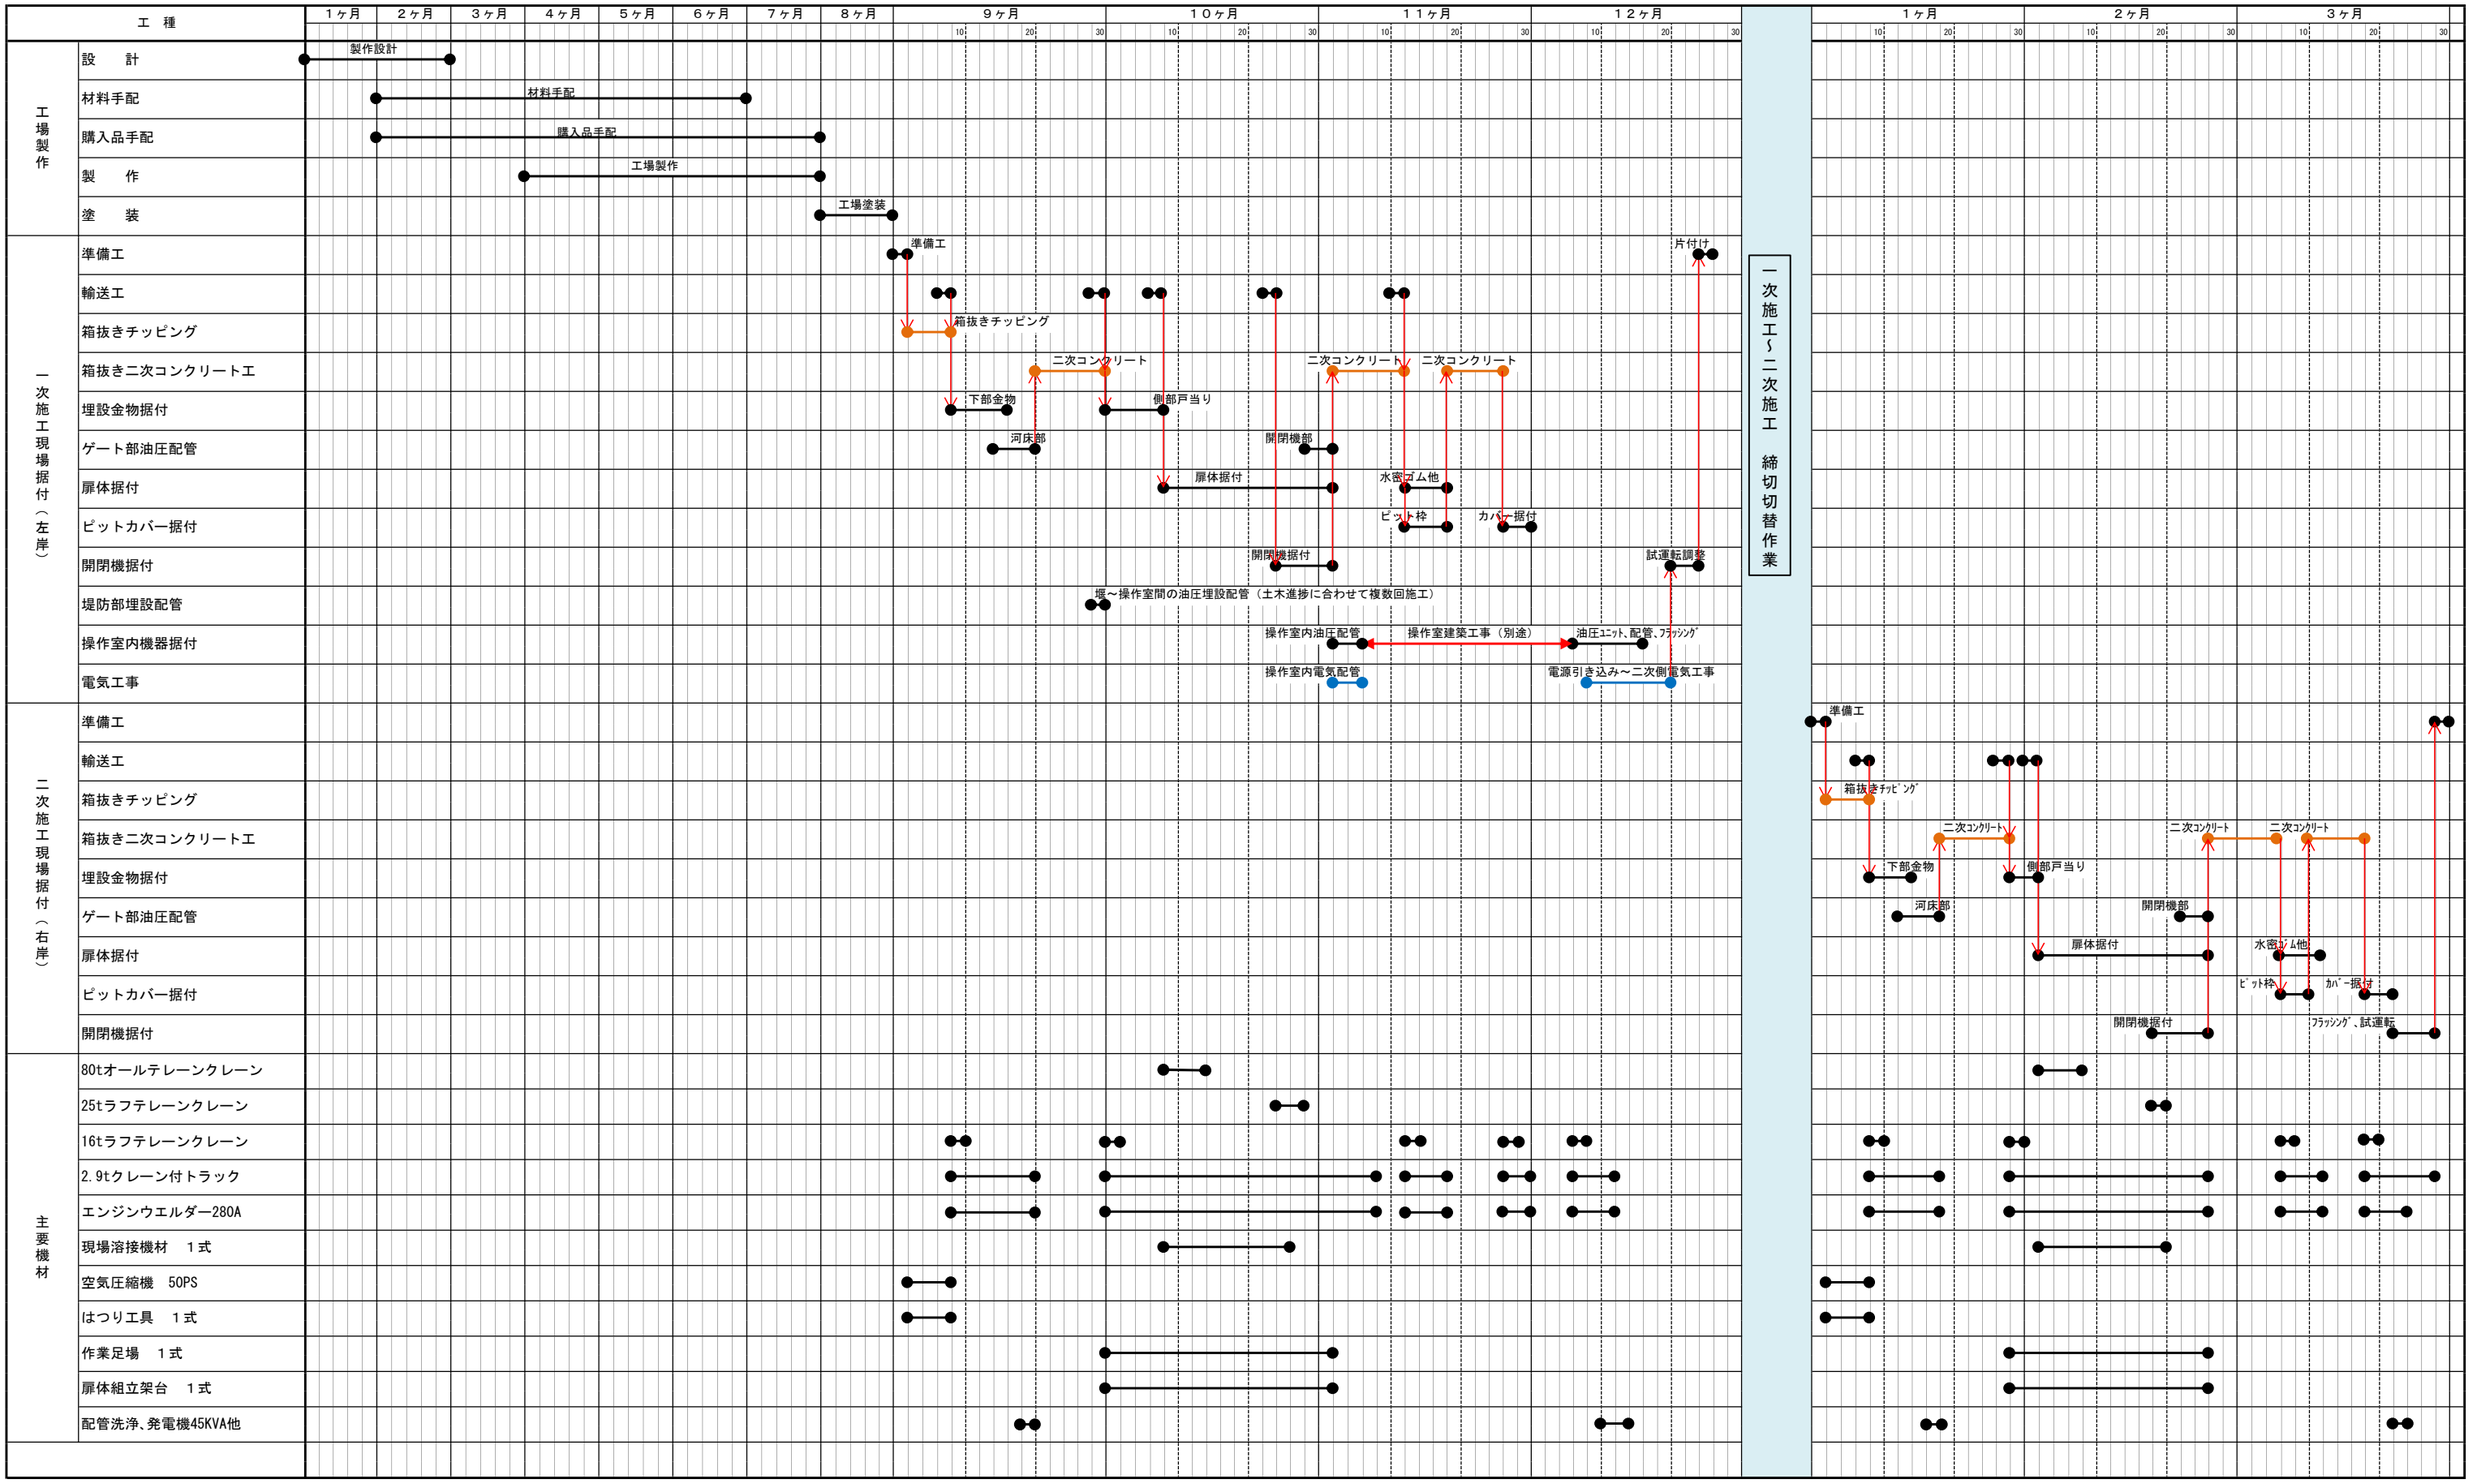
魚腹トルク軸式TG15.8m×2.7m-2門　左岸操作室　左岸先行施工