
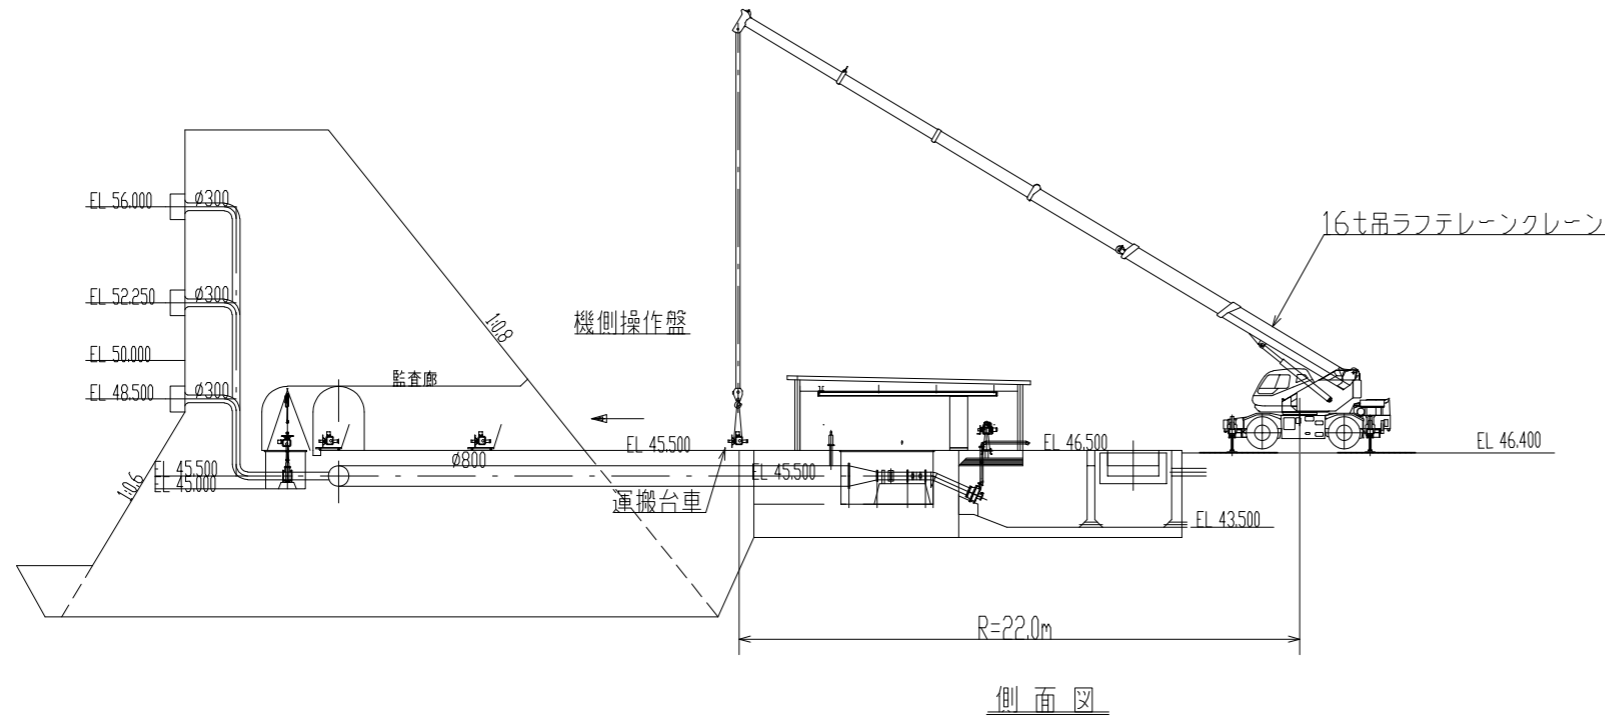


取水設備 制水弁開閉装置撤去・据付要領図

※本図は据付要領を示す。撤去は逆手順とする。

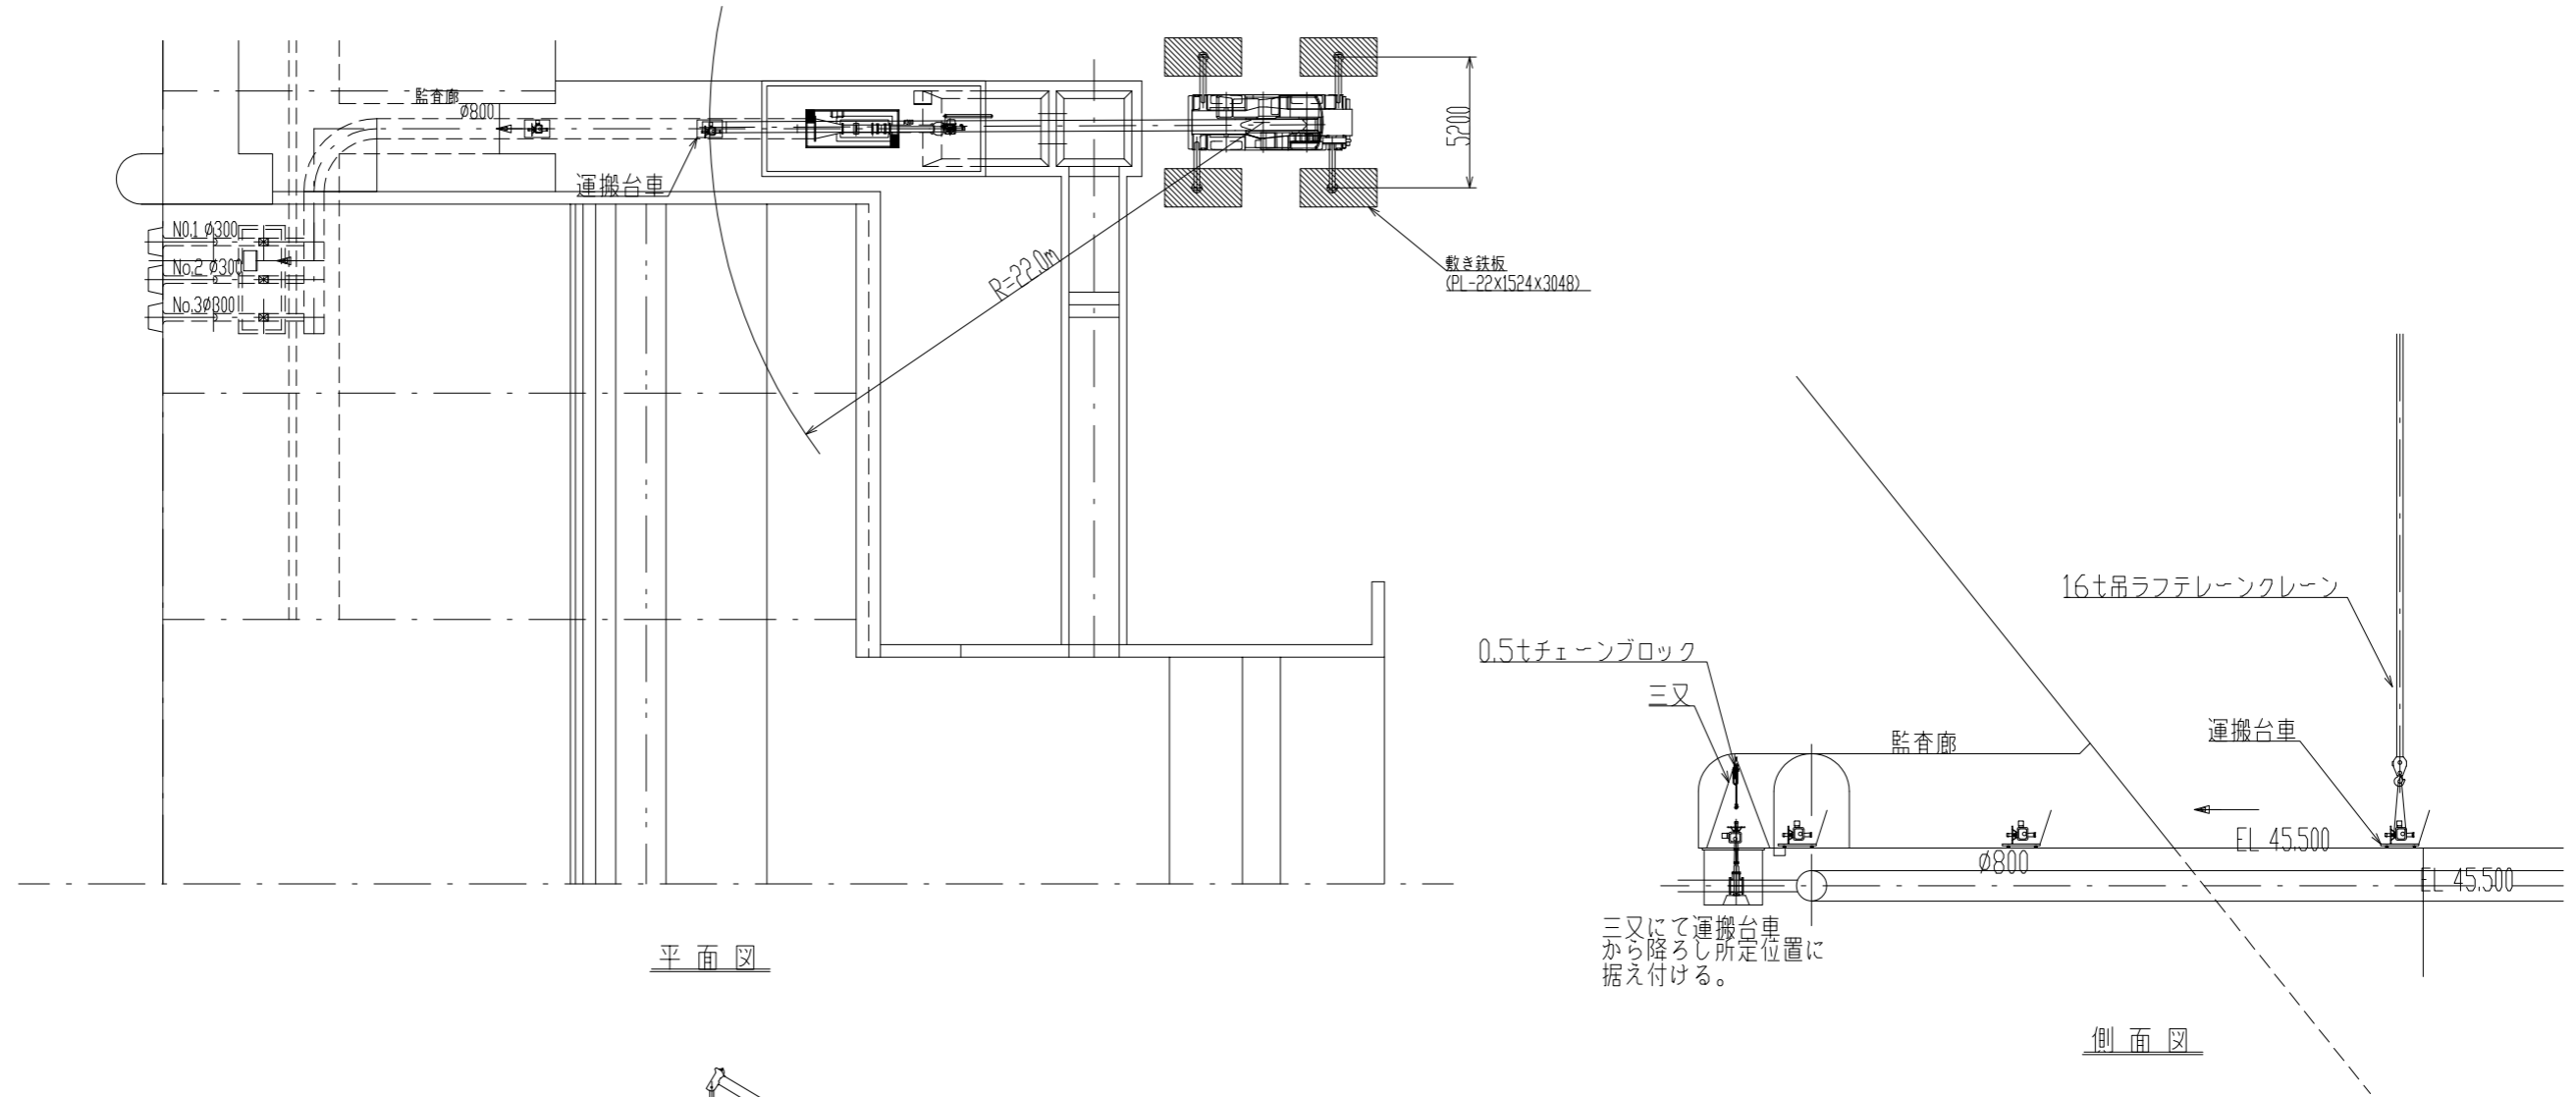

使用クレーン能力表

製品名	項目	使用重機	作業半径	アウトリガ	ブーム長さ	定格荷重 (定格荷重-フック重量)	吊込最大重量	適否
取水設備 制水弁開閉装置	撤去・据付	16t吊ラフテレーンクレーン	22.0m	最大張出 5.2m	27.5m	0.6t-0.16t=0.44t	制水弁: 0.15t	○